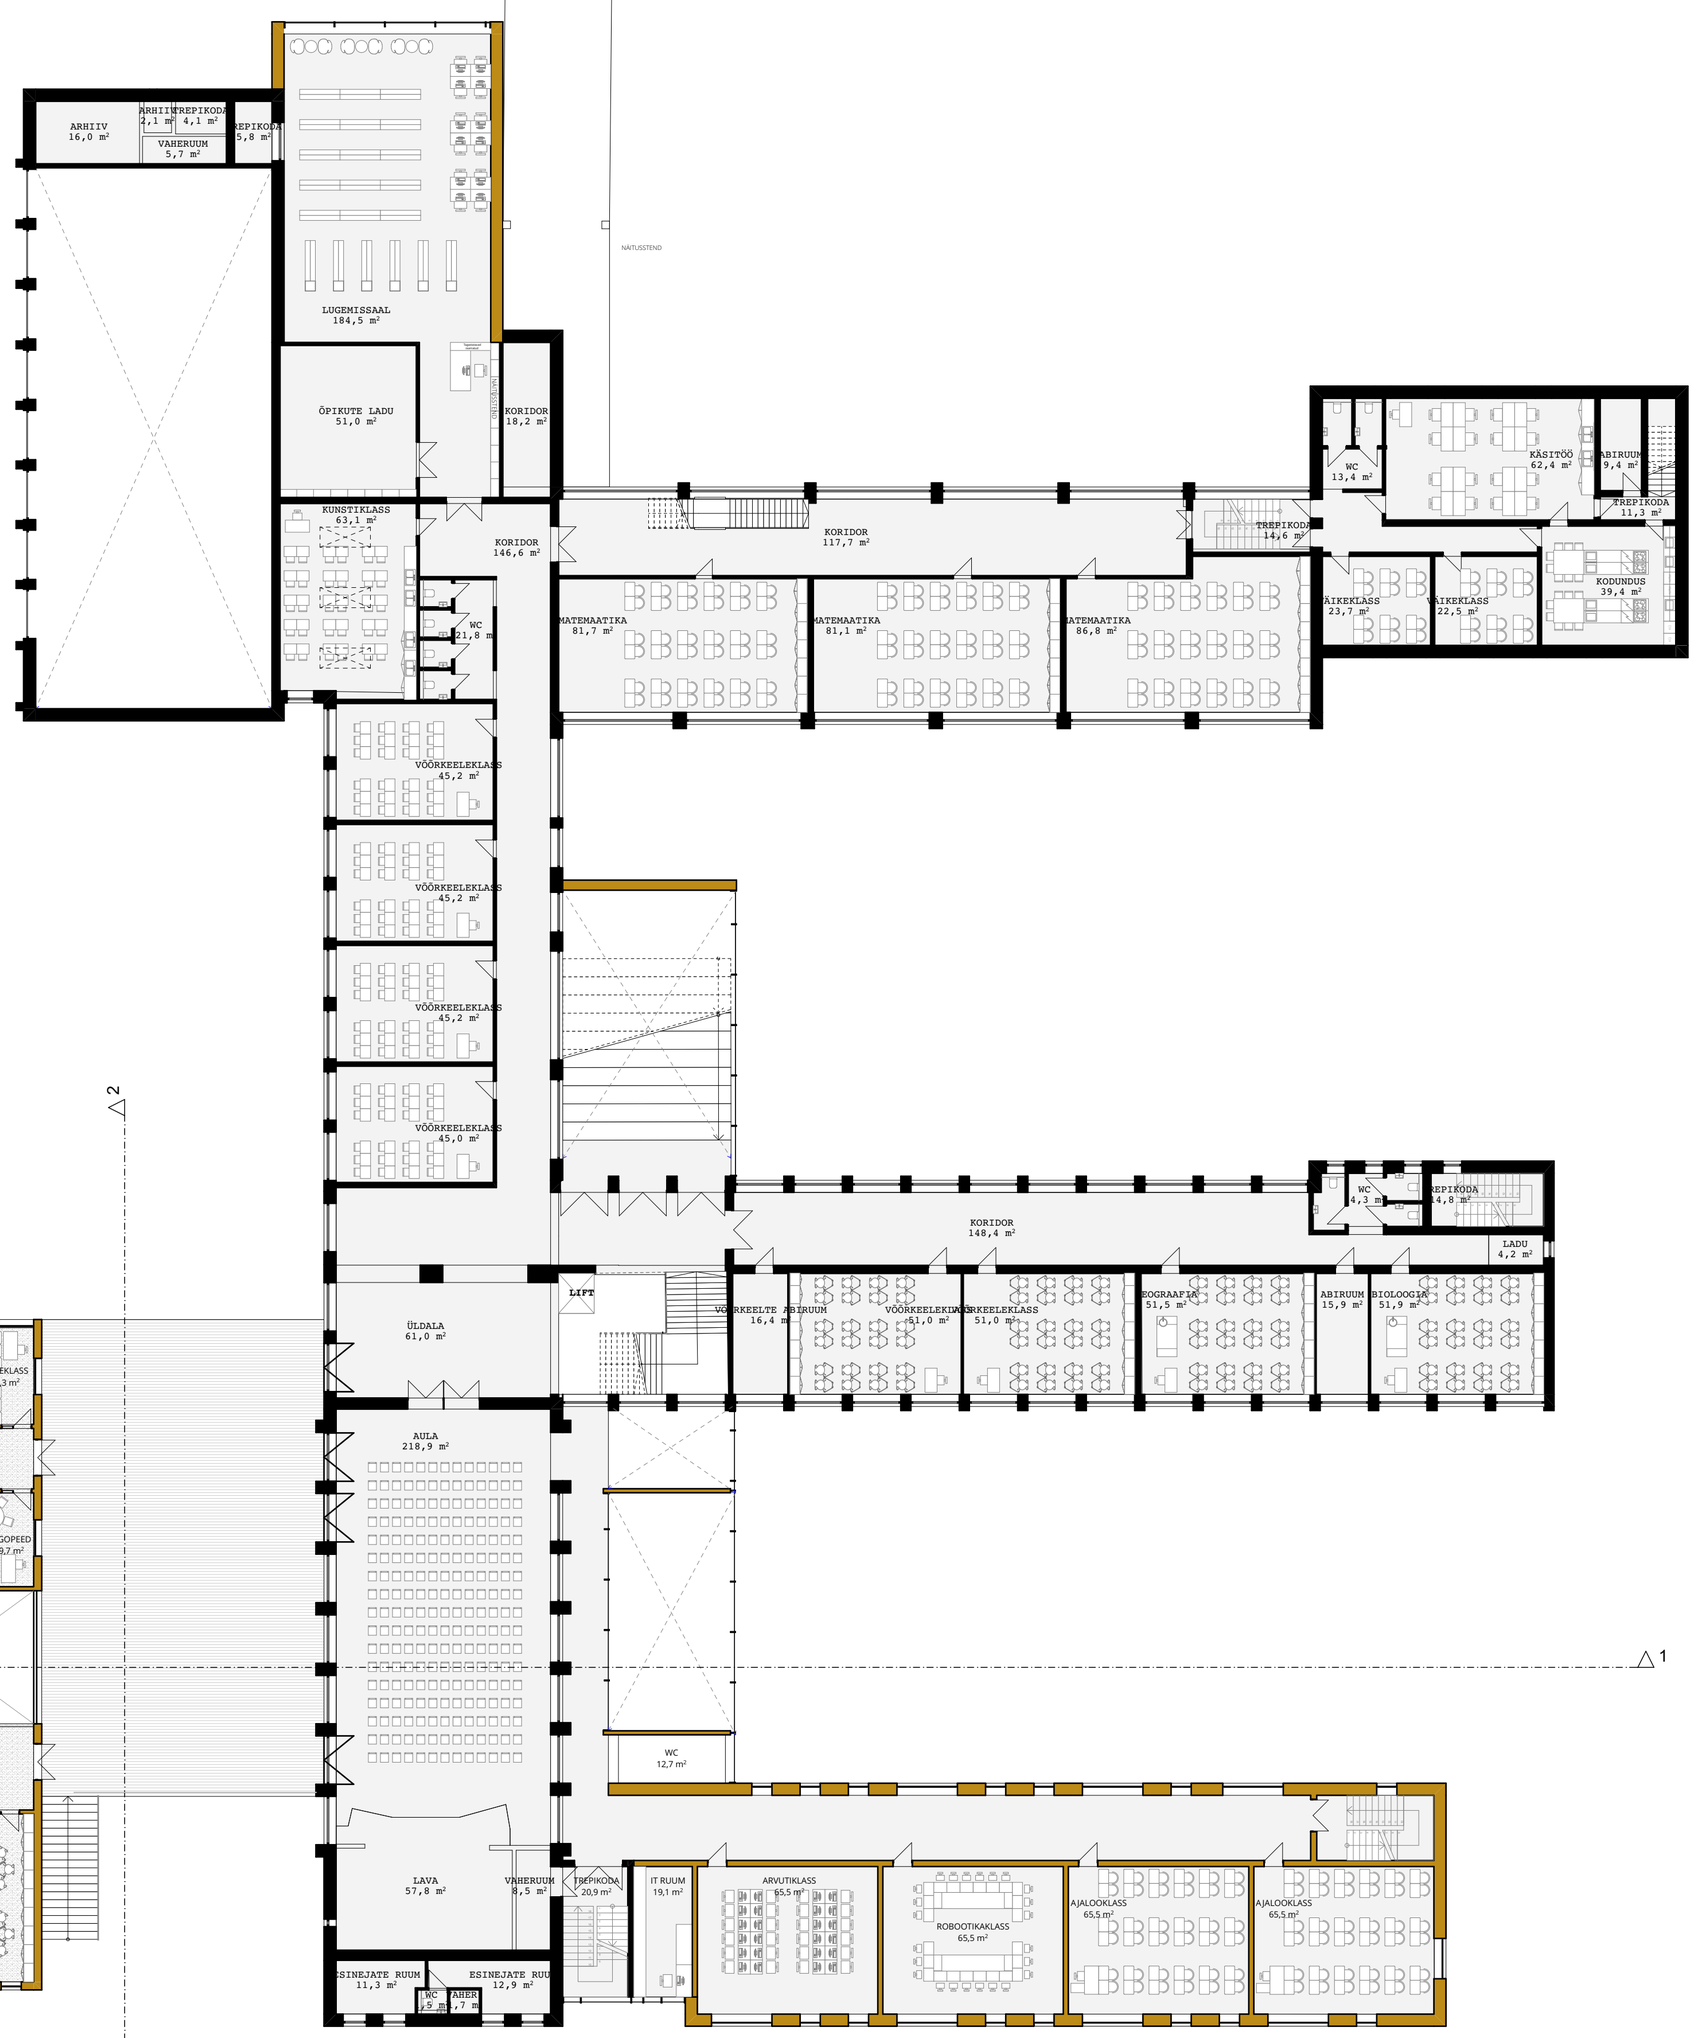

TEISE KORRUSE PLAAN
1:200

PROJEKTEERITAVAD KONSTRUKTSIOONID
OLEMASOLEVAD KONSTRUKTSIOONID