



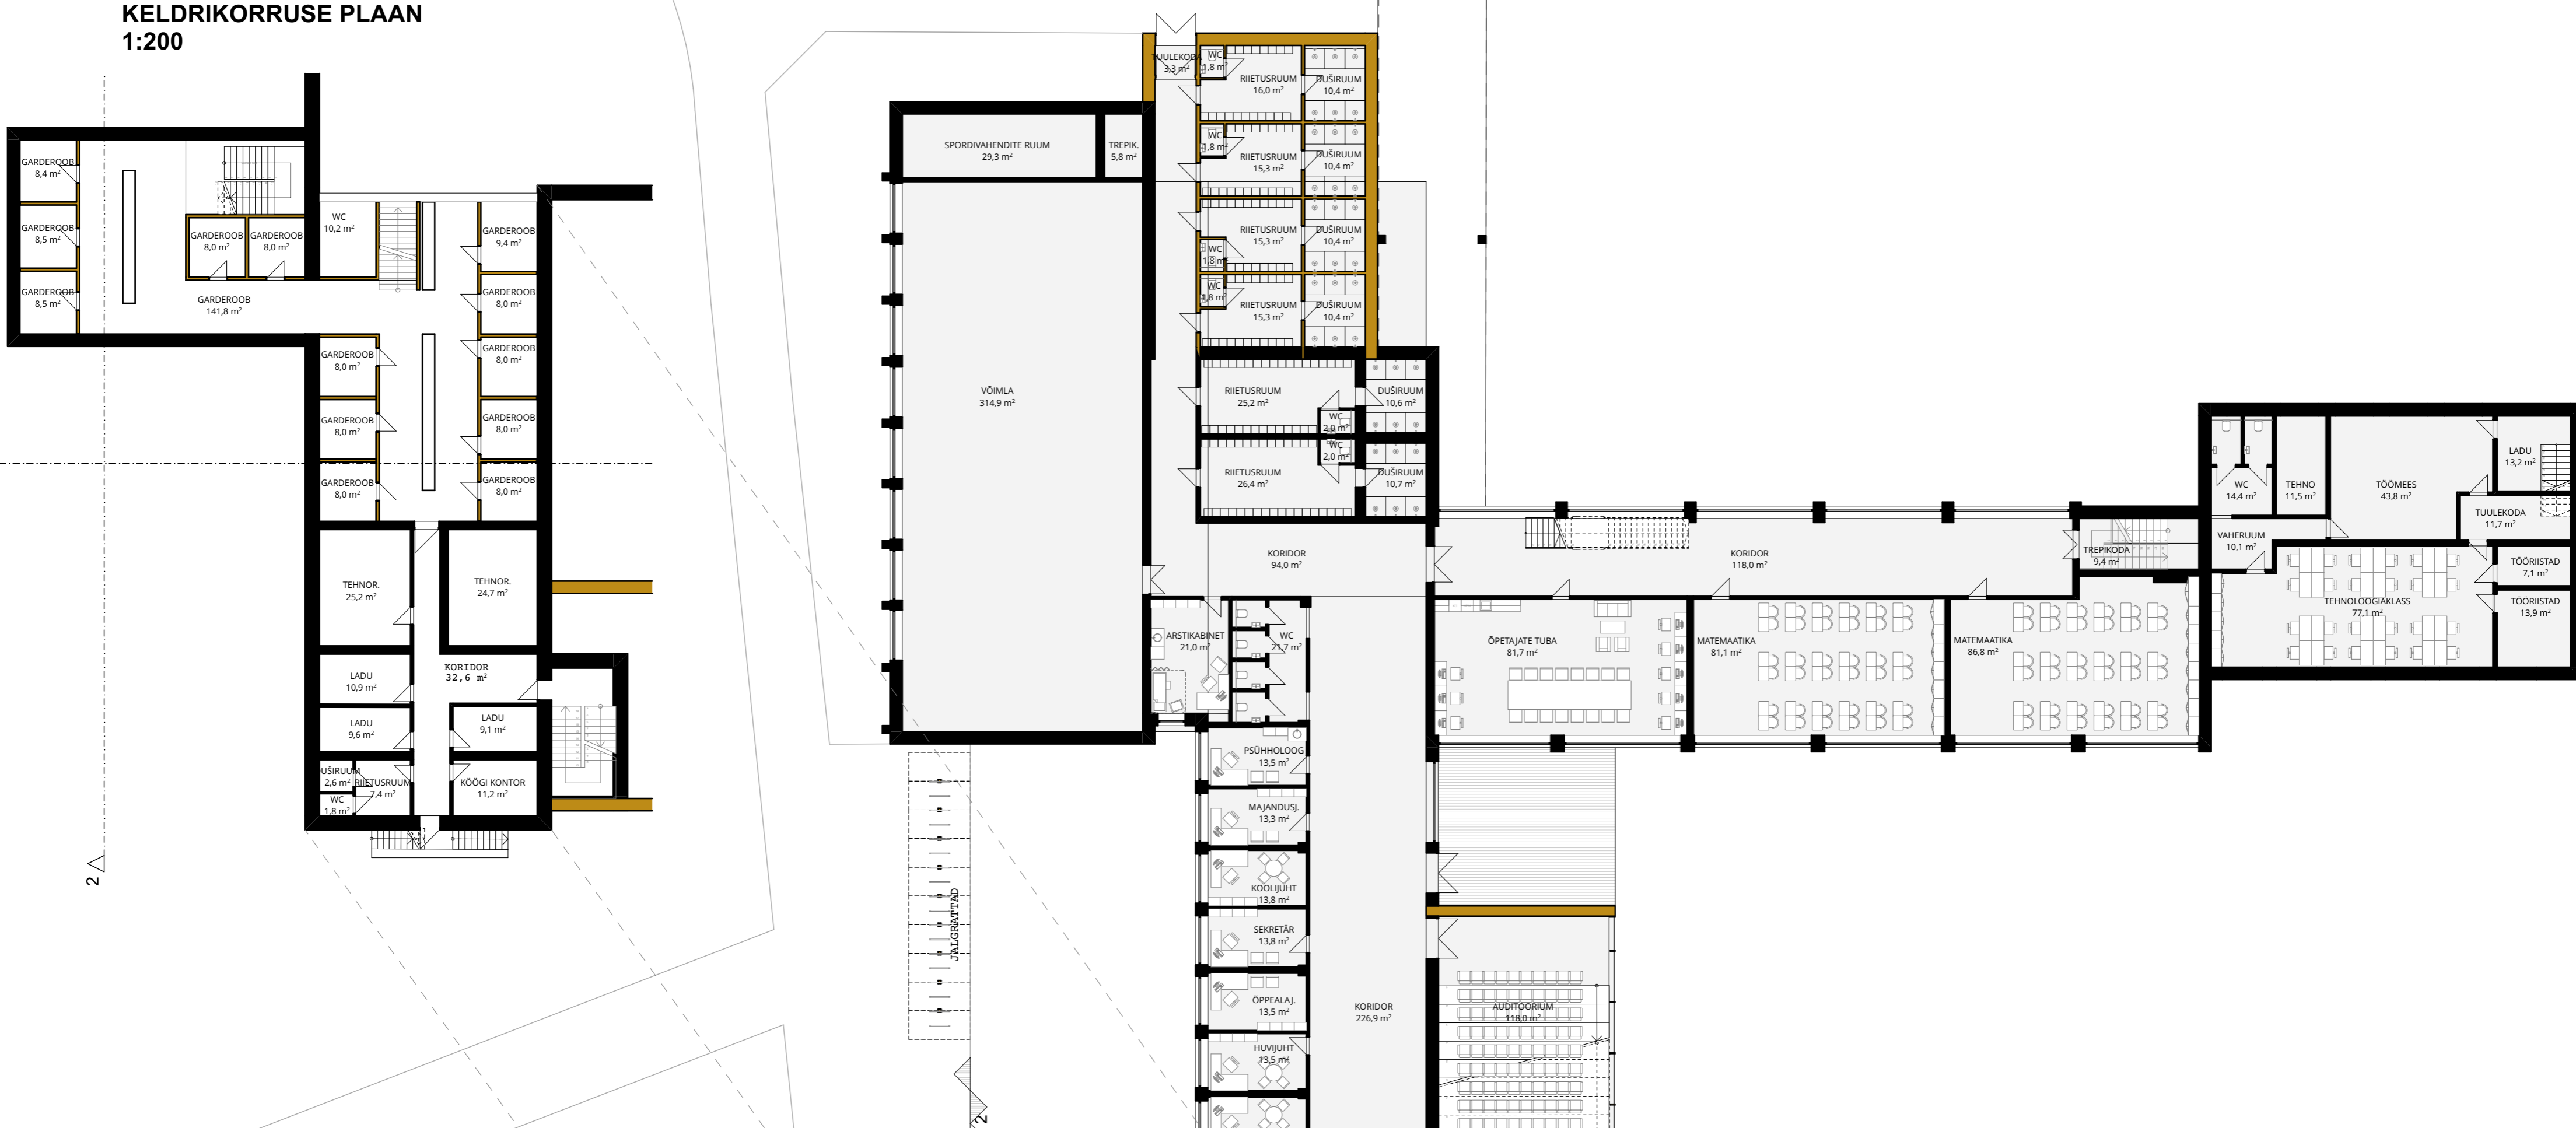

KELDRIKORRUSE PLAAN  
 1:200

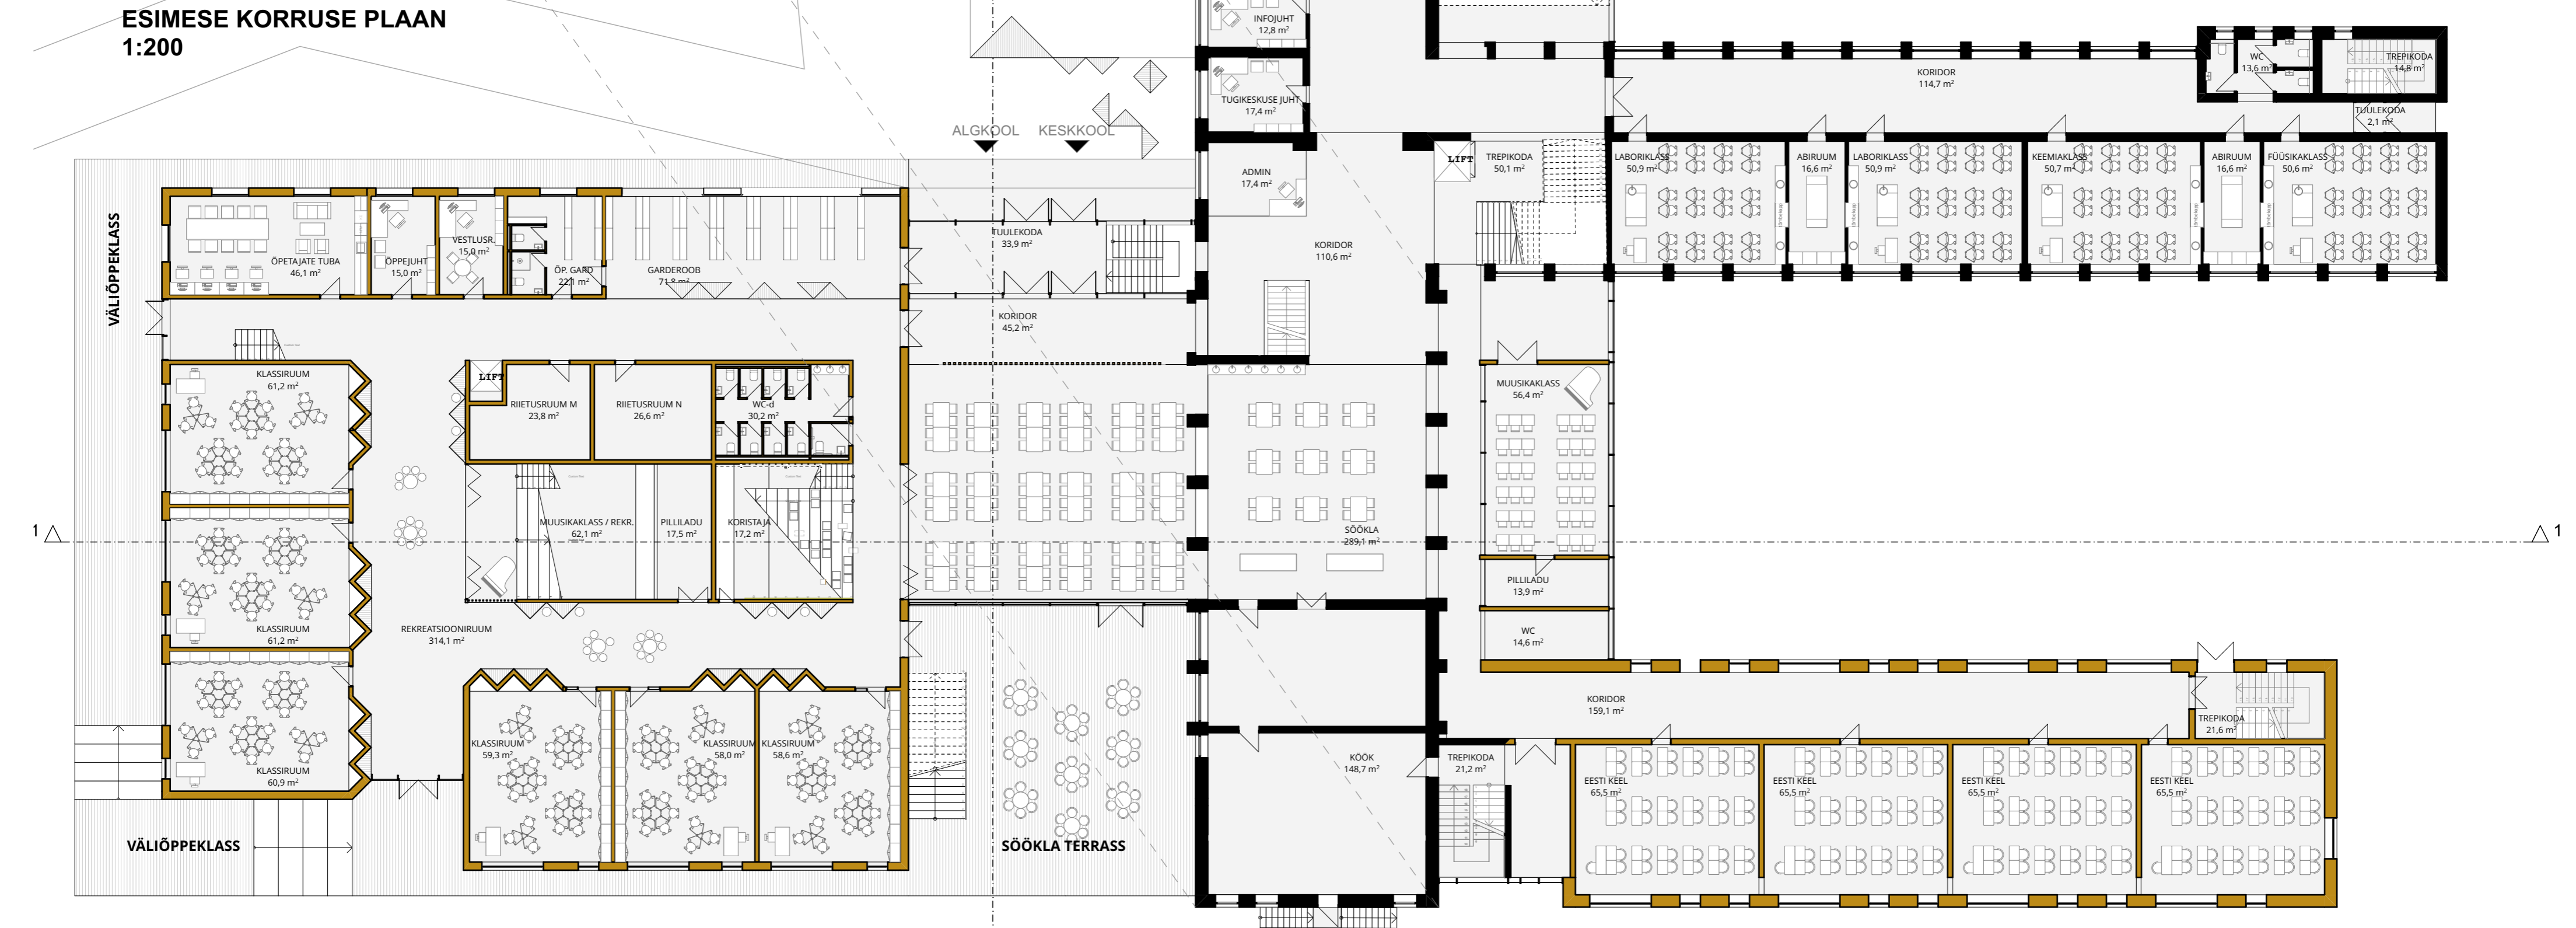

ESIMISE KORRUSE PLAAN  
 1:200



PROJEKTEERITAVAD KONSTRUKTSIOONID  
 OLEMASOLEVAD KONSTRUKTSIOONID